


SYNOPTIQUE:

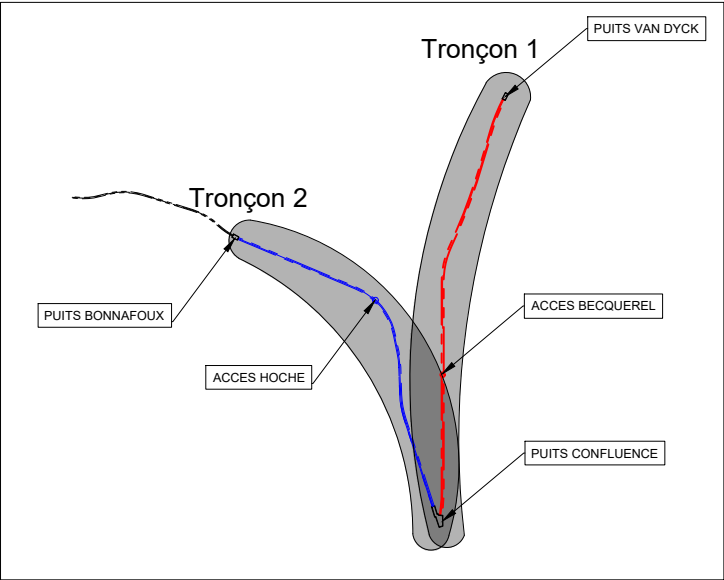

DOCUMENTS A CONSULTER :


Maître d'ouvrage : 	Maître d'oeuvre : 
Groupement : 	Emetteur : 

TRAVAUX D'AMENAGEMENT EN TUNNELIER DES CADEREAUX D'UZES ET DES LIMITES


TUNNEL

TRAVERSE METALLIQUE POUR RAILS DANS TUNNEL
MODULE DE 6.00 M


Echelle : 1/500			Format: A3	Nivellement : NGF IGN 69		Sys.coord. Projection : Système Lambert 93 Zone 3(CC44)		
MODIFICATIONS	Indice	Date	Libellé			Etabli	Vérifié	Validé / Approuvé
	0	26/02/2024	PREMIERE EMISSION			ELU	DBE	SRE
	0	14/10/2024	Mise à jour du plan			ELU	DBE	SRE
Nom du fichier : TRAVERSES RAIL TUNNEL-3.dwg								
Emetteur		Phase	Type	Ouvrage	Numéro	Ind	TRAVERSE METALLIQUE POUR RAILS DANS TUNNEL MODULE DE 6.00 M	
RB		EXE	PLD	PCO	----	0		

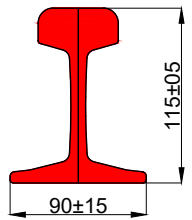


DIMENSION RAIL 24 Kg

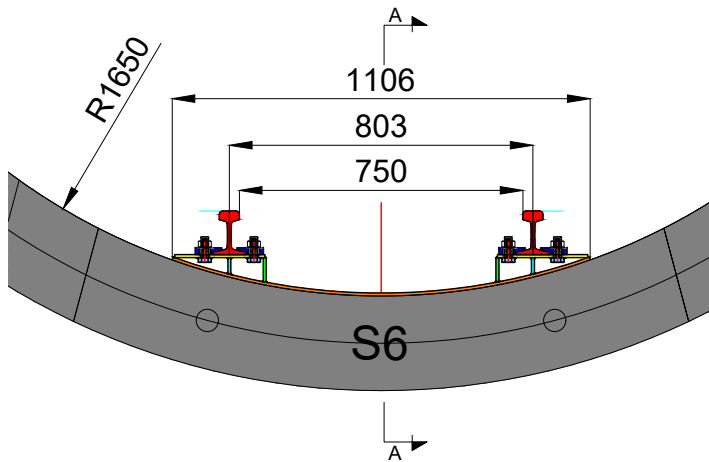

COUPE B-B

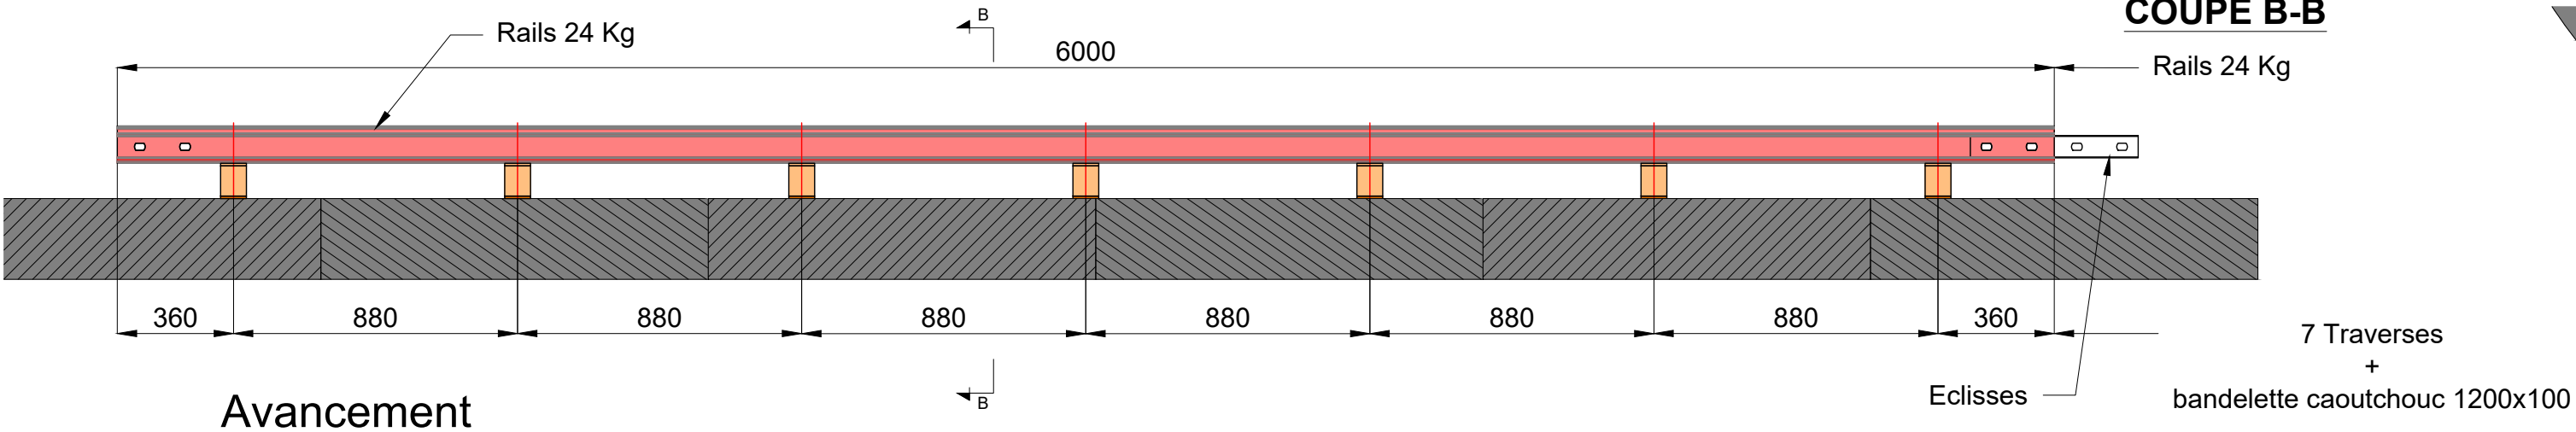

COUPE A-A

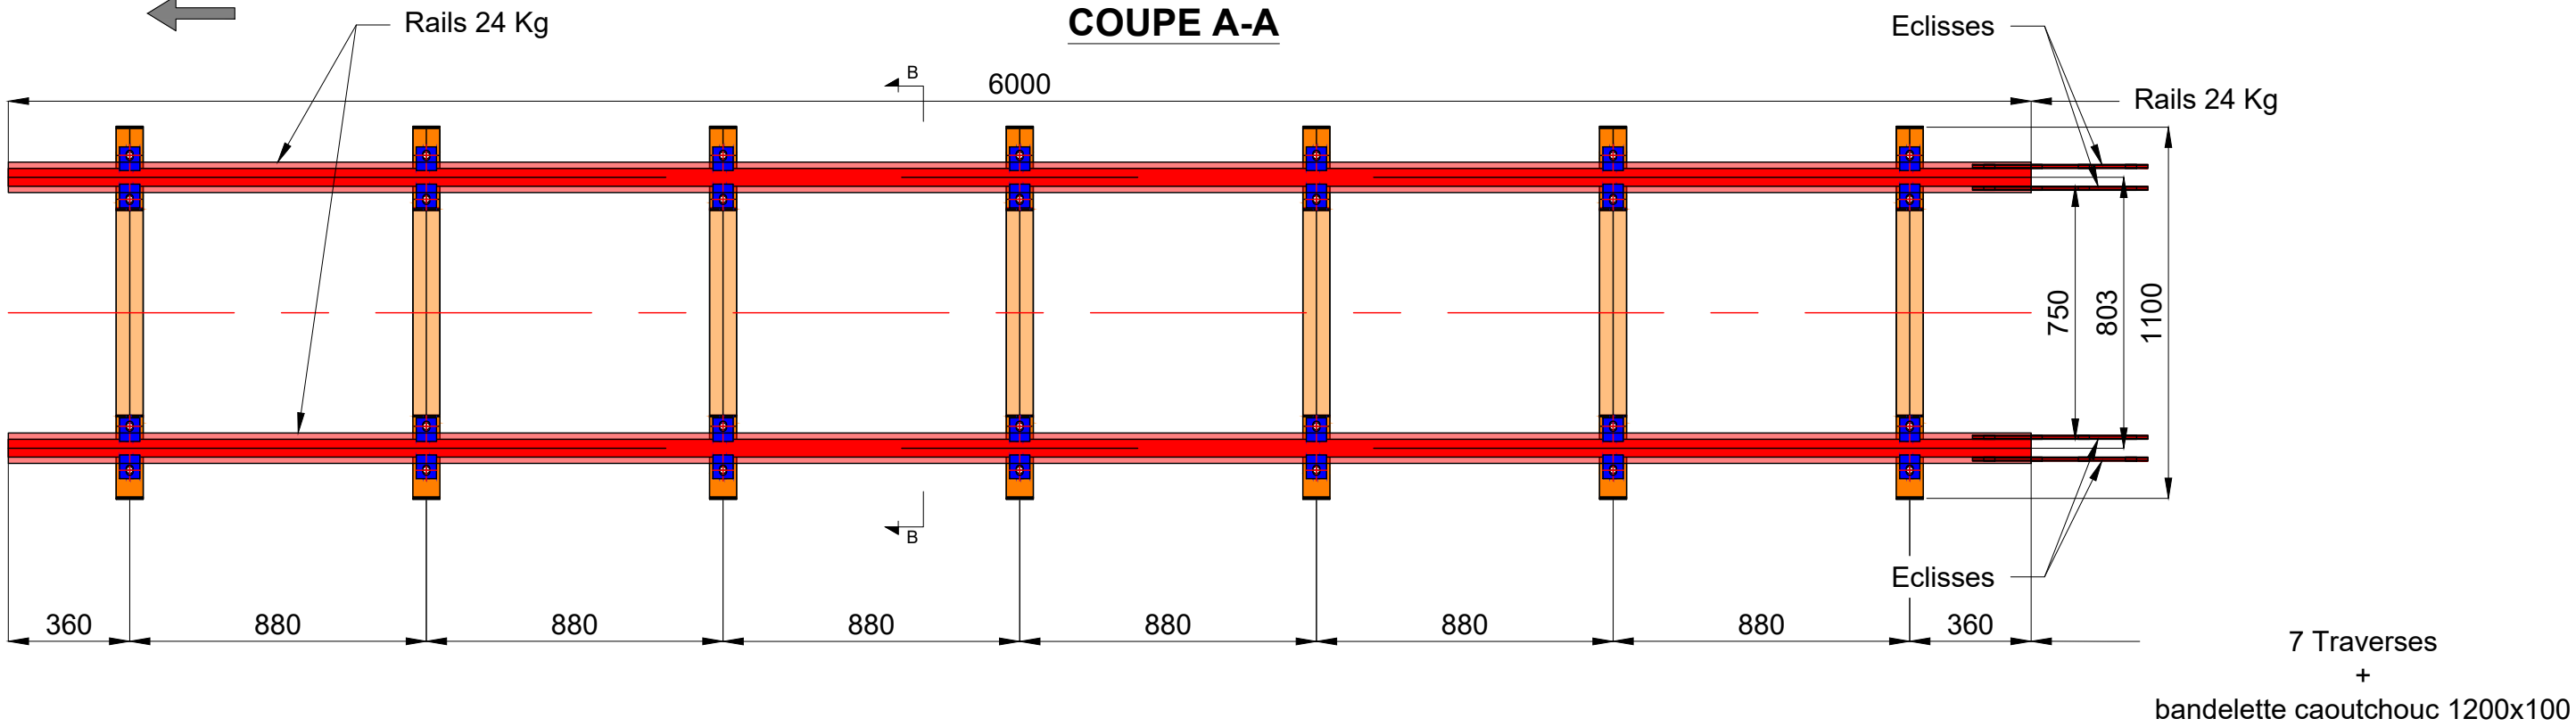

VUE EN PLAN

TRAVERSES: Nb= 7 (pour un module de 6.00m)

Maitre d'ouvrage:




TUNNEL					
Emetteur	Phase	Type	Ouvrage	Numéro	Ind
RB	EXE	PLD	TUN	----	0

TRAVERSE METALLIQUE POUR RAILS DANS TUNNEL


VUE GENERALE

Echelle : 1/500


Folio : 01 / 03

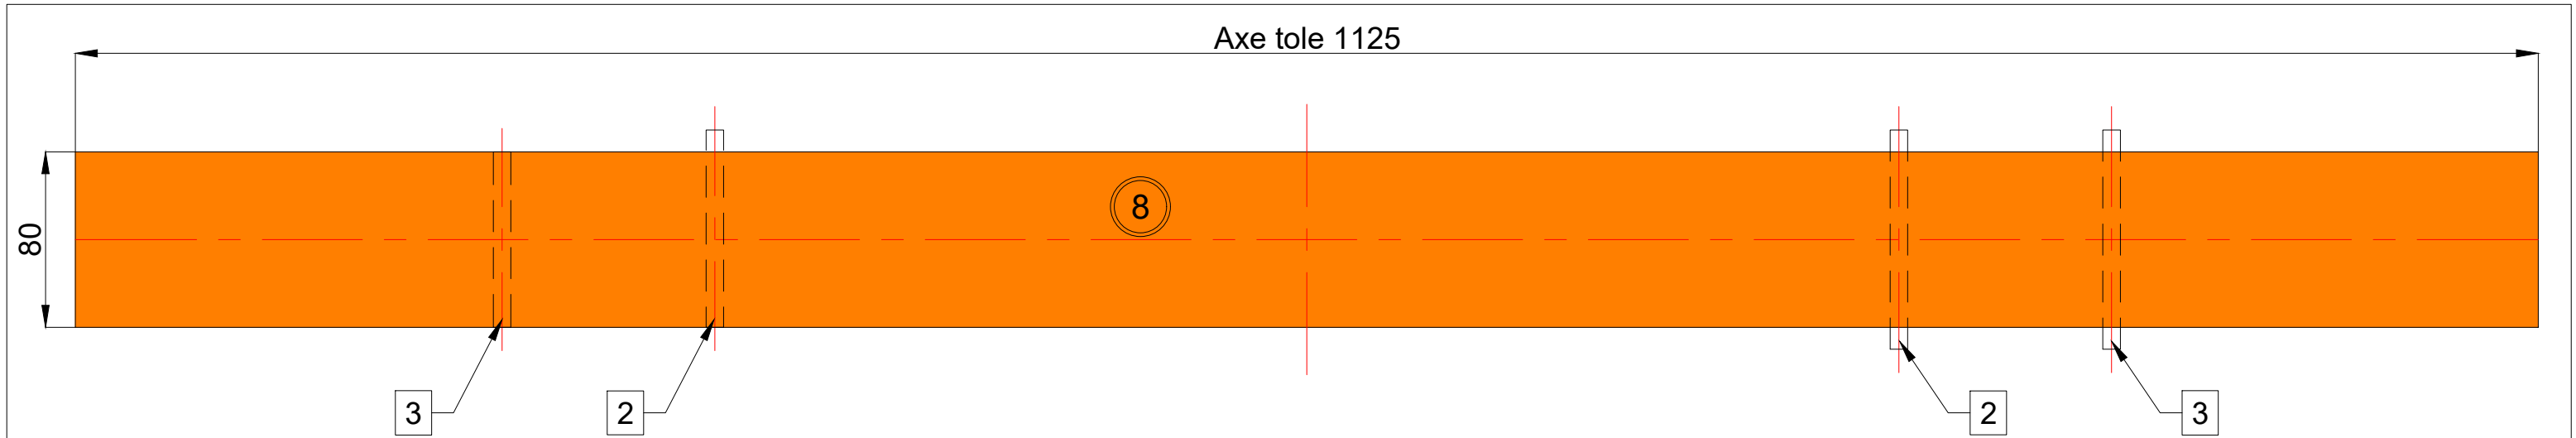


ELEMENT 1: Nb= 7 (7x1)

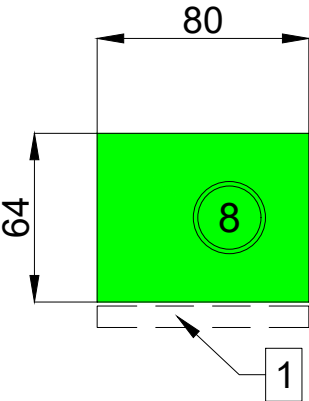

ELEMENT 2: Nb= 14 (7x2)

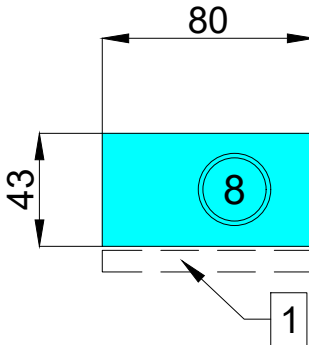

ELEMENT 3: Nb= 14 (7x2)

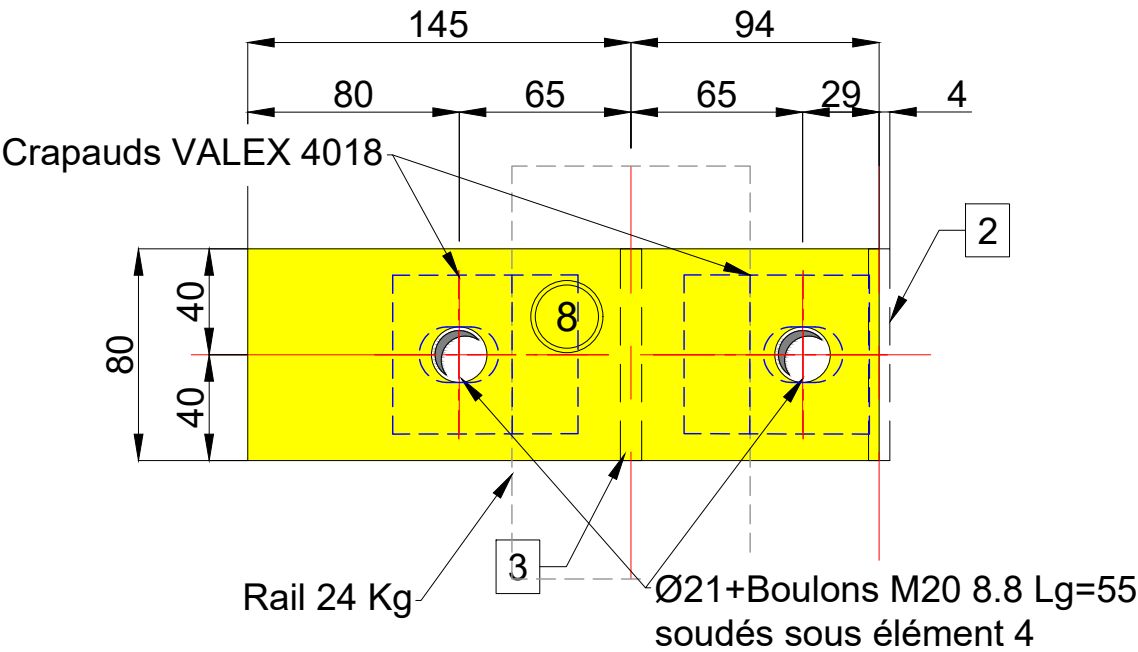

ELEMENT 4: Nb= 14 (7x2)

Elément	Nombre	Tole			Observations
		Epaisseur	Dimension (mm²)	Total (mm²)	
1	7	8	90000	630000	
2	14	8	5097	71358	
3	14	8	3417	47838	
4	14	8	19093	267302	Boulons M20 8-8 soudés sous élément 4-Nb =28 (7x4)- Lg=55 mm
		Total		1016498	

TRAVERSESES: Nb= 7 (pour un module de 6.00m)