
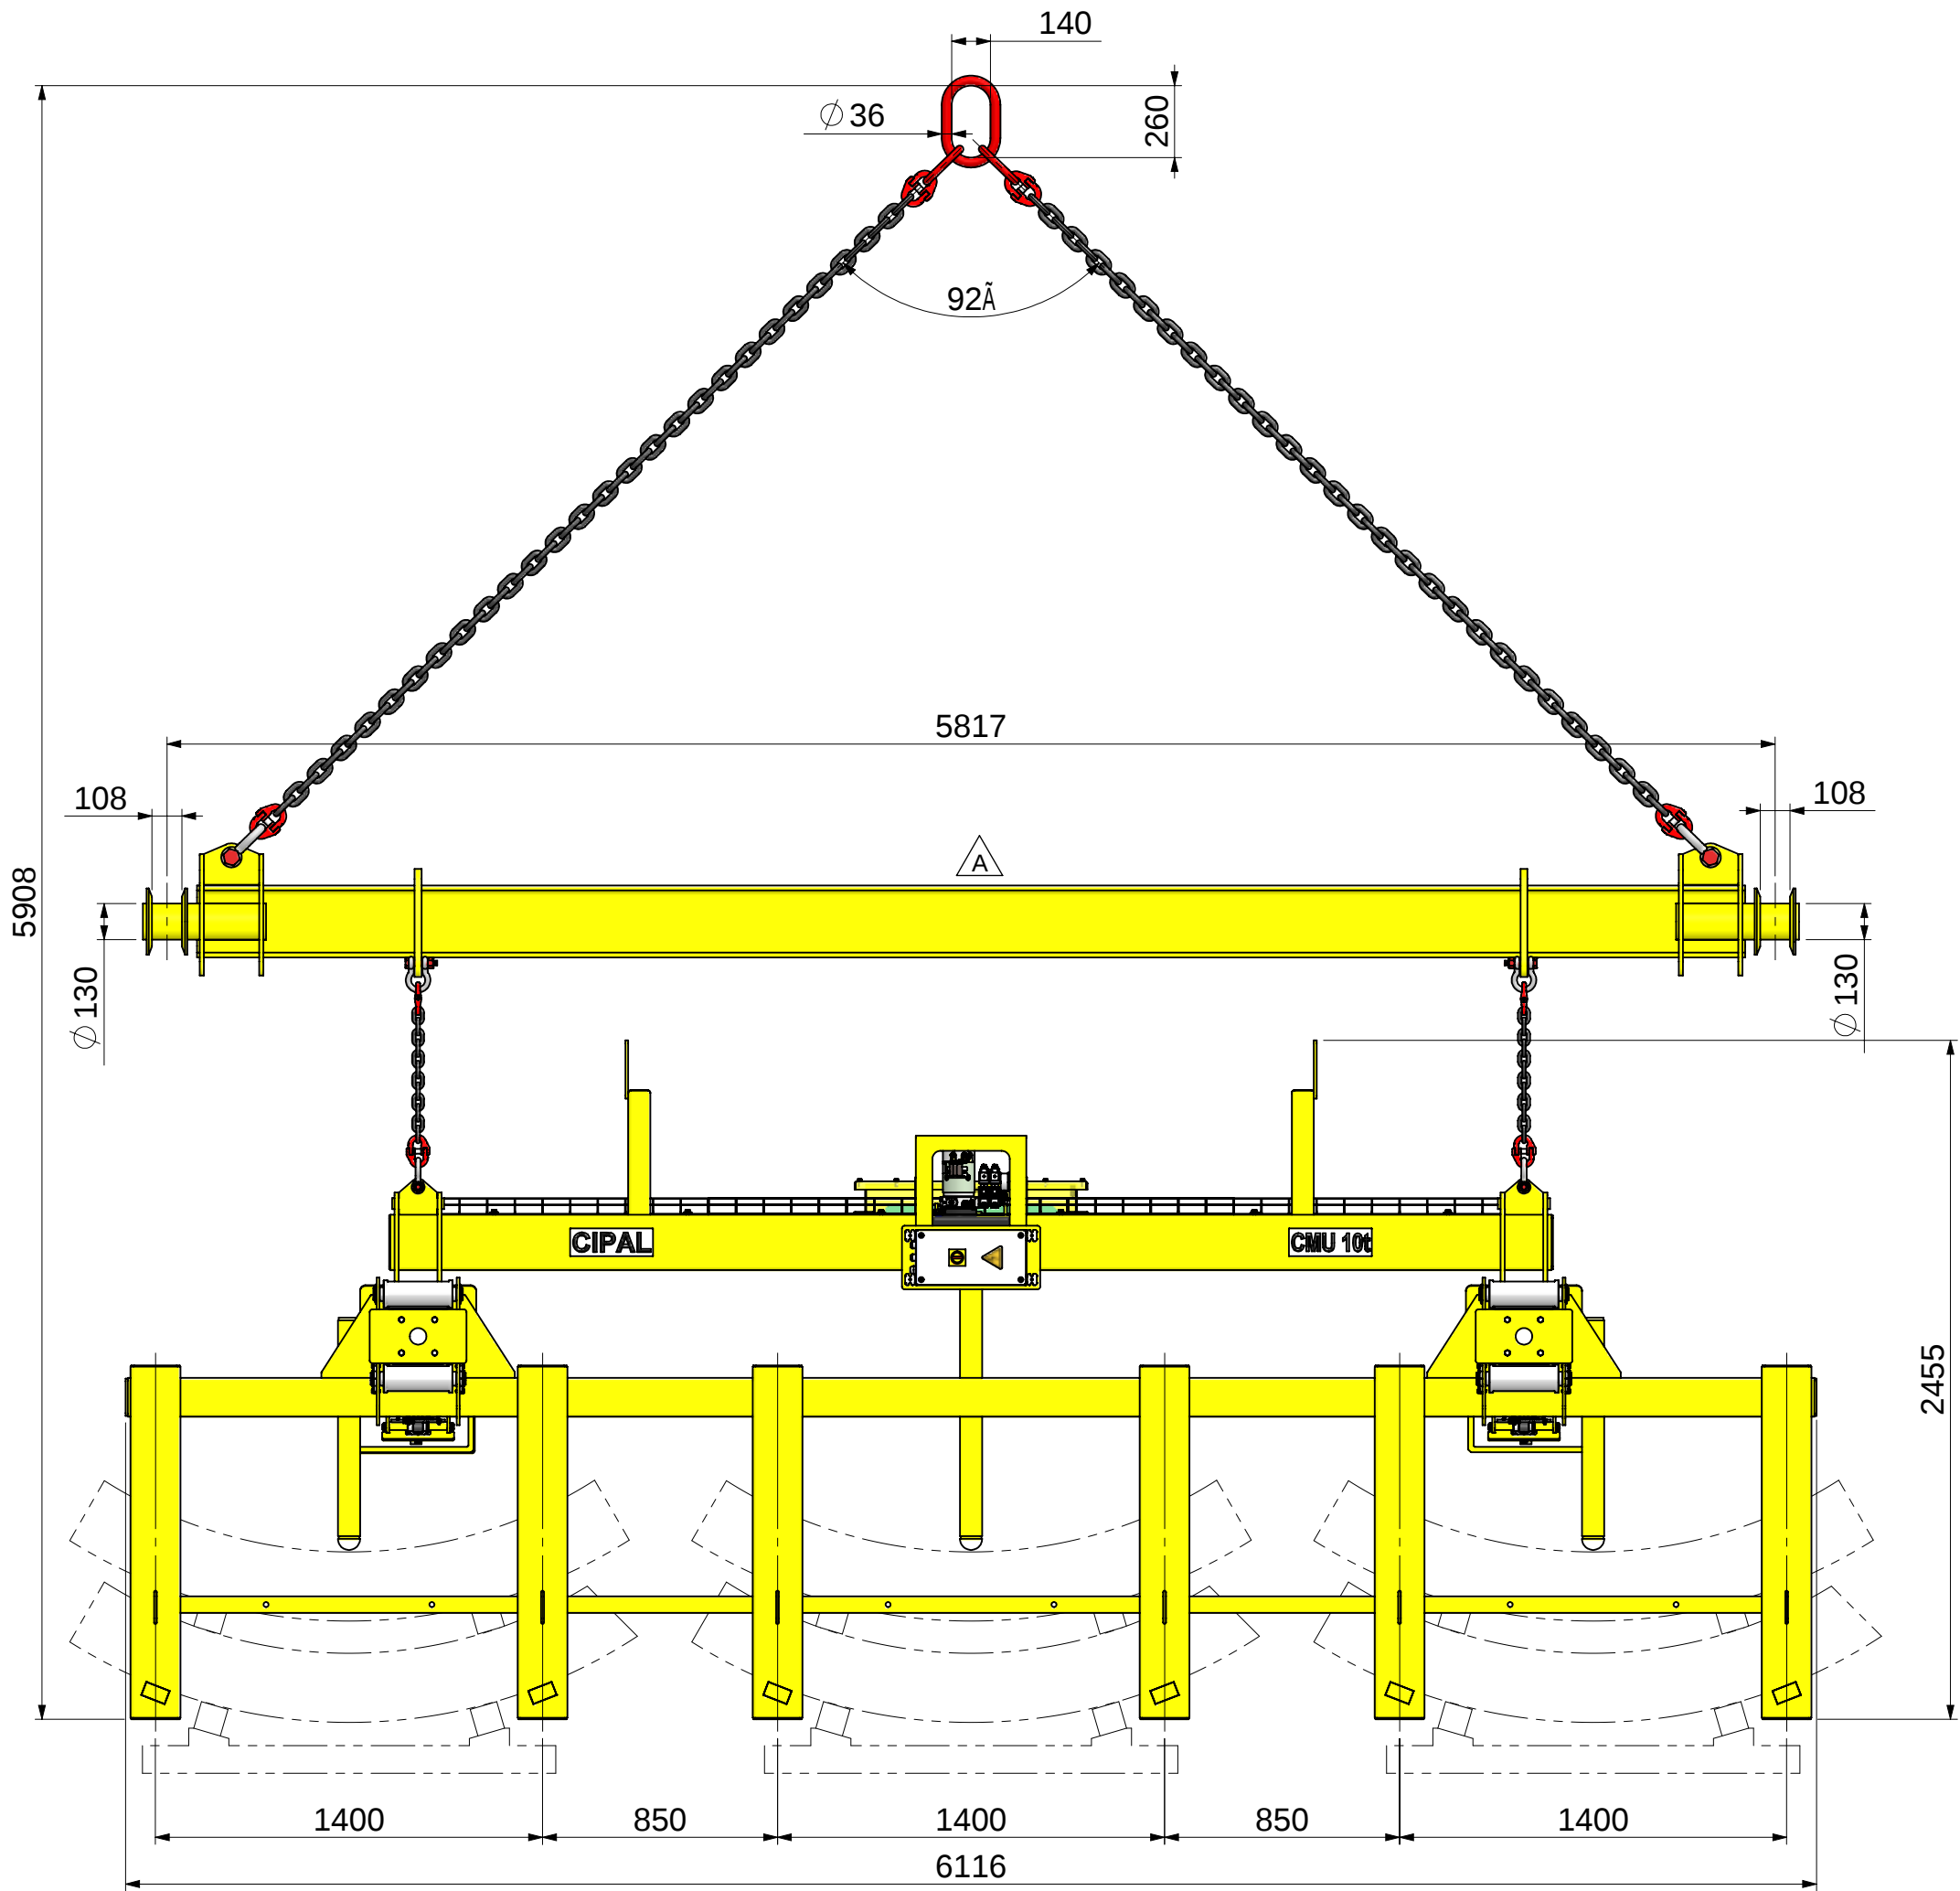
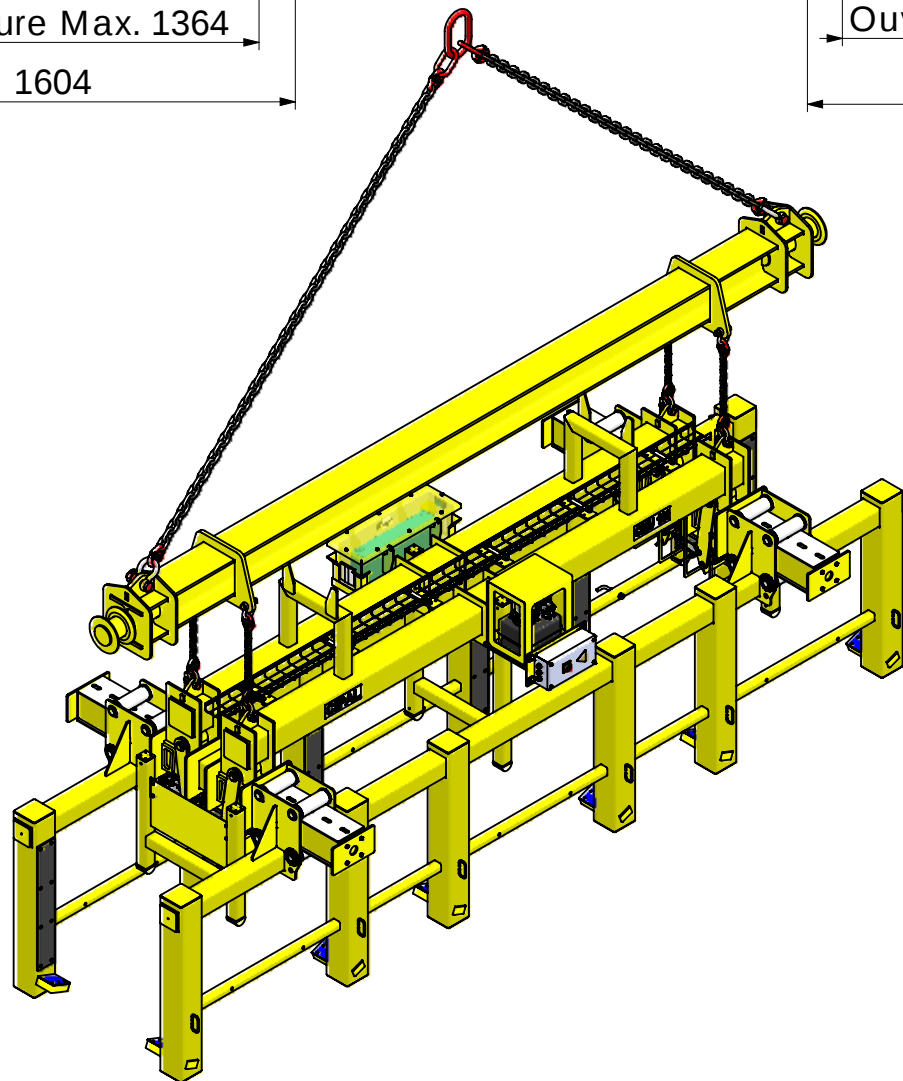
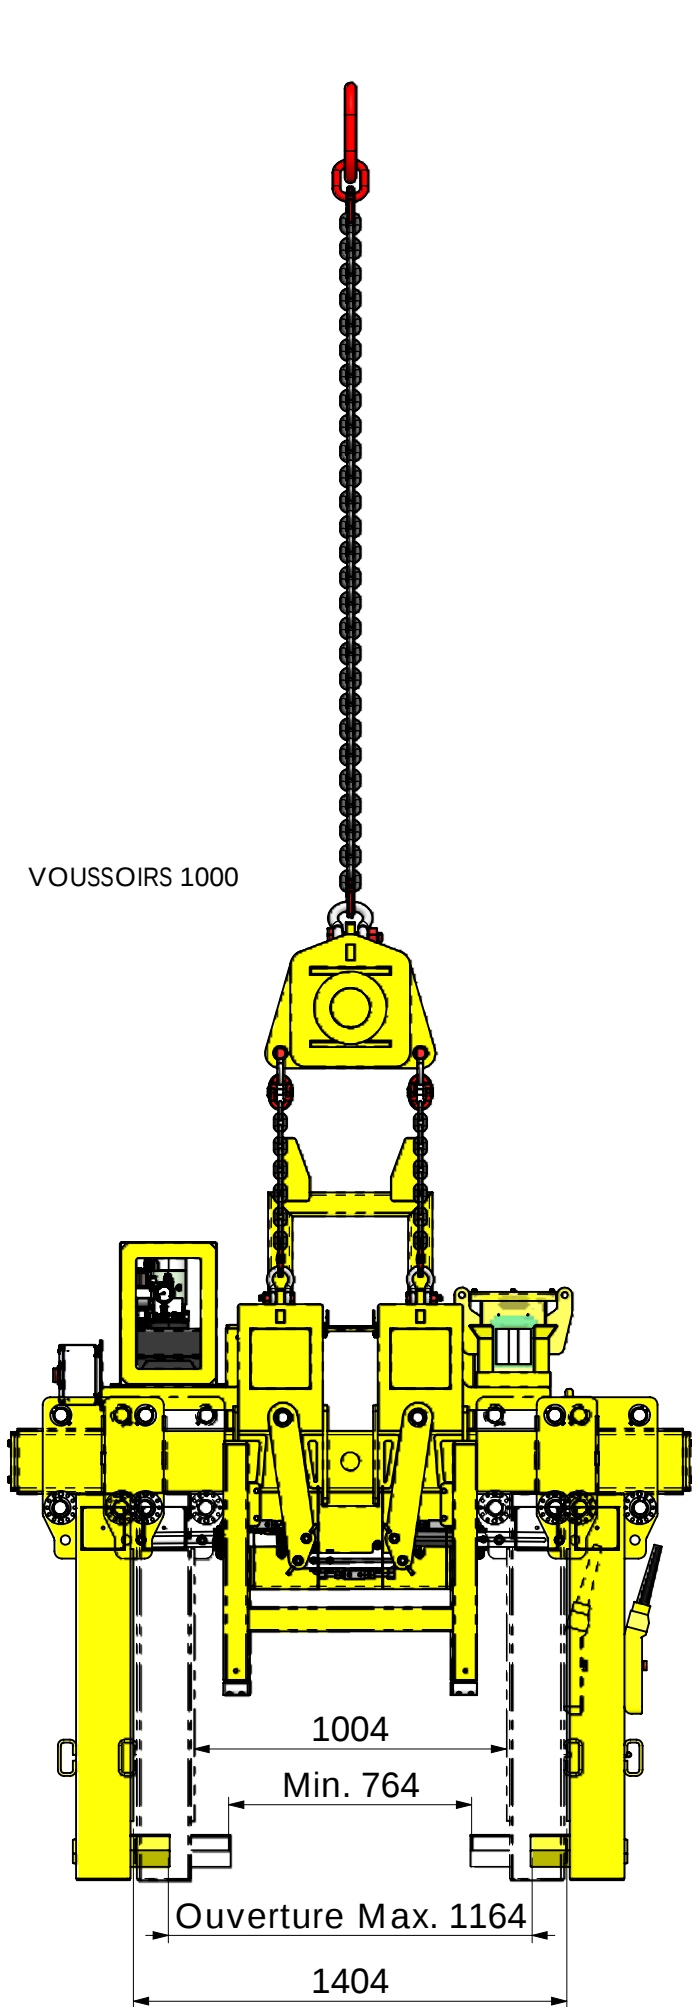


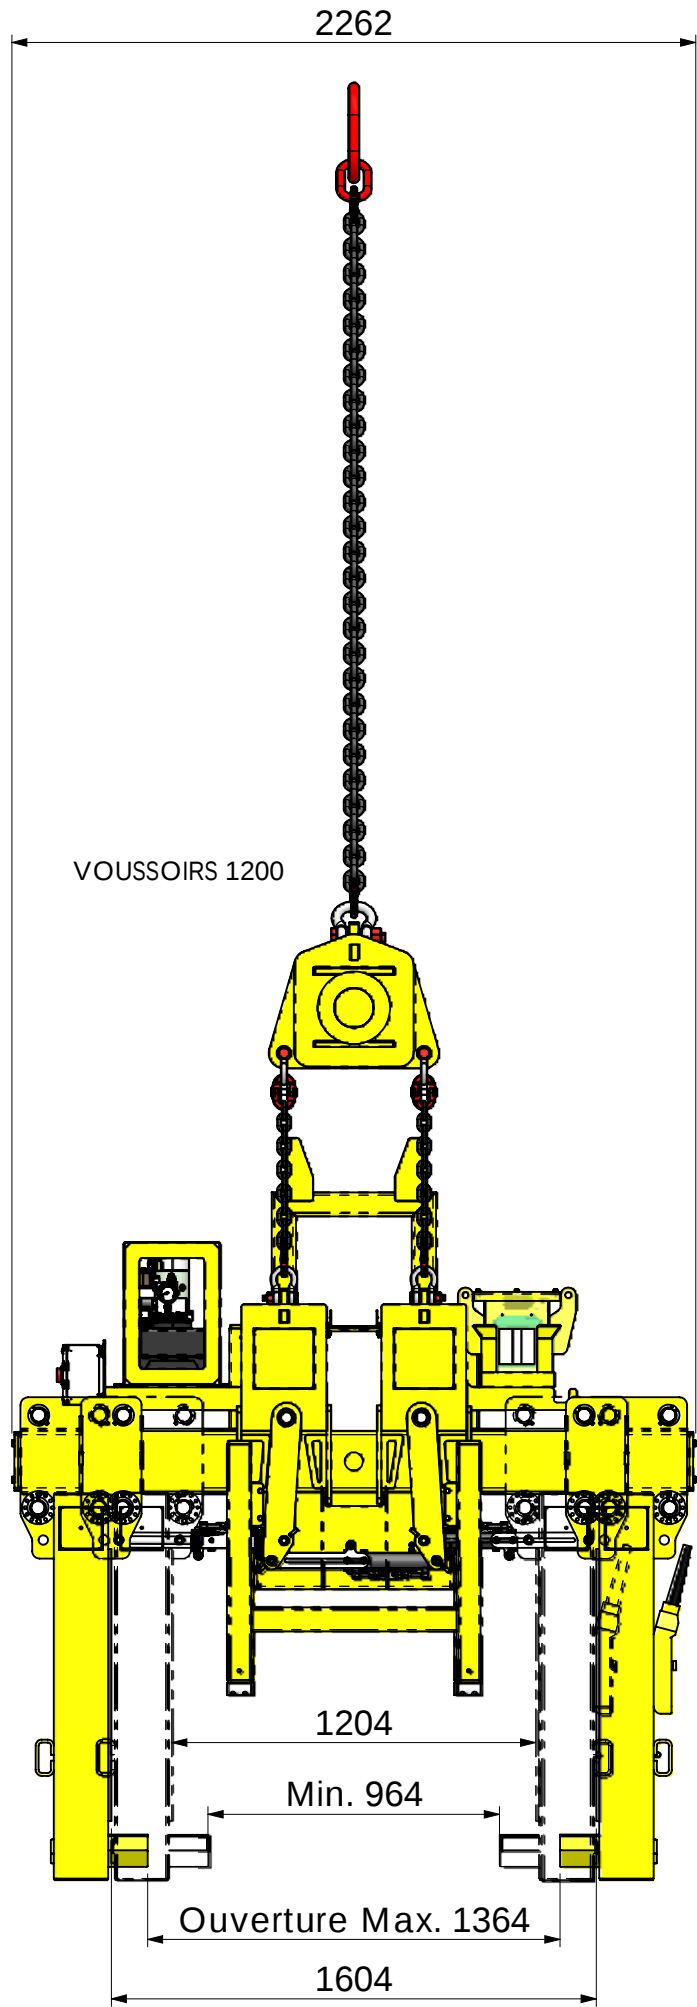

CMU: 10t

Tare (indicative): 3400kg

Ce plan de conception devra nous ²tre retourn² d²ment compl²t² en confirmation de votre commande

Nom : Signature: Pr²c²d²e de la mention "bon pour accord"  
Date :

Le d²lai de fourniture prendra effet ² la reception de cette validation

|                                                                           |                       |                                                       |                                                          |
|---------------------------------------------------------------------------|-----------------------|-------------------------------------------------------|----------------------------------------------------------|
| A                                                                         | 15/03/2024            |                                                       | RAJOUT PALONNIER INTERMEDIAIRE                           |
| -                                                                         | 07-03-24              |                                                       | CREATION DU DOCUMENT                                     |
| IND.                                                                      | DATE                  | DESSINATEUR                                           | EVOLUTIONS                                               |
| CIPAL<br>P.A. de la For²t<br>11, rue de la communaut²<br>44 140 LE BIGNON |                       | Client :<br>Customer:<br>D²signation :<br>Part name : | Atta²he n² :<br>Job N² :<br>PALONNIER POUR 3x2 VOUSSOIRS |
| Mat²re :<br>Material :                                                    | D²²² :<br>Dimension : | /                                                     |                                                          |
| Masse (kg) :<br>Weight (kg) :                                             | Ech / Scale :         | Folio :<br>1/1                                        | N² Plan / Drawing N² :<br>7136-E00-V                     |
| Projet :                                                                  | Ind: A2               |                                                       |                                                          |